


- 1 - Bituminöser Kaltanstrich
- 2 - Wärmedämmung, Schaumglas vollflächig mit Heissbitumen aufgeklebt
- 3 - Unterlagsbahn der Abdichtung, vollflächig aufgeklebt oder aufgeschweisst
- 4 - Oberlagsbahn der Abdichtung aufgeklebt bzw. aufgeschweisst
- 5 - Abdichtung aufgebordet
- 6 - UV-Schutz
- 7 - Filter-Vlies
- 8 - Schutzschicht aus Kies
- 9 - Mauerkronen-Abdeckung

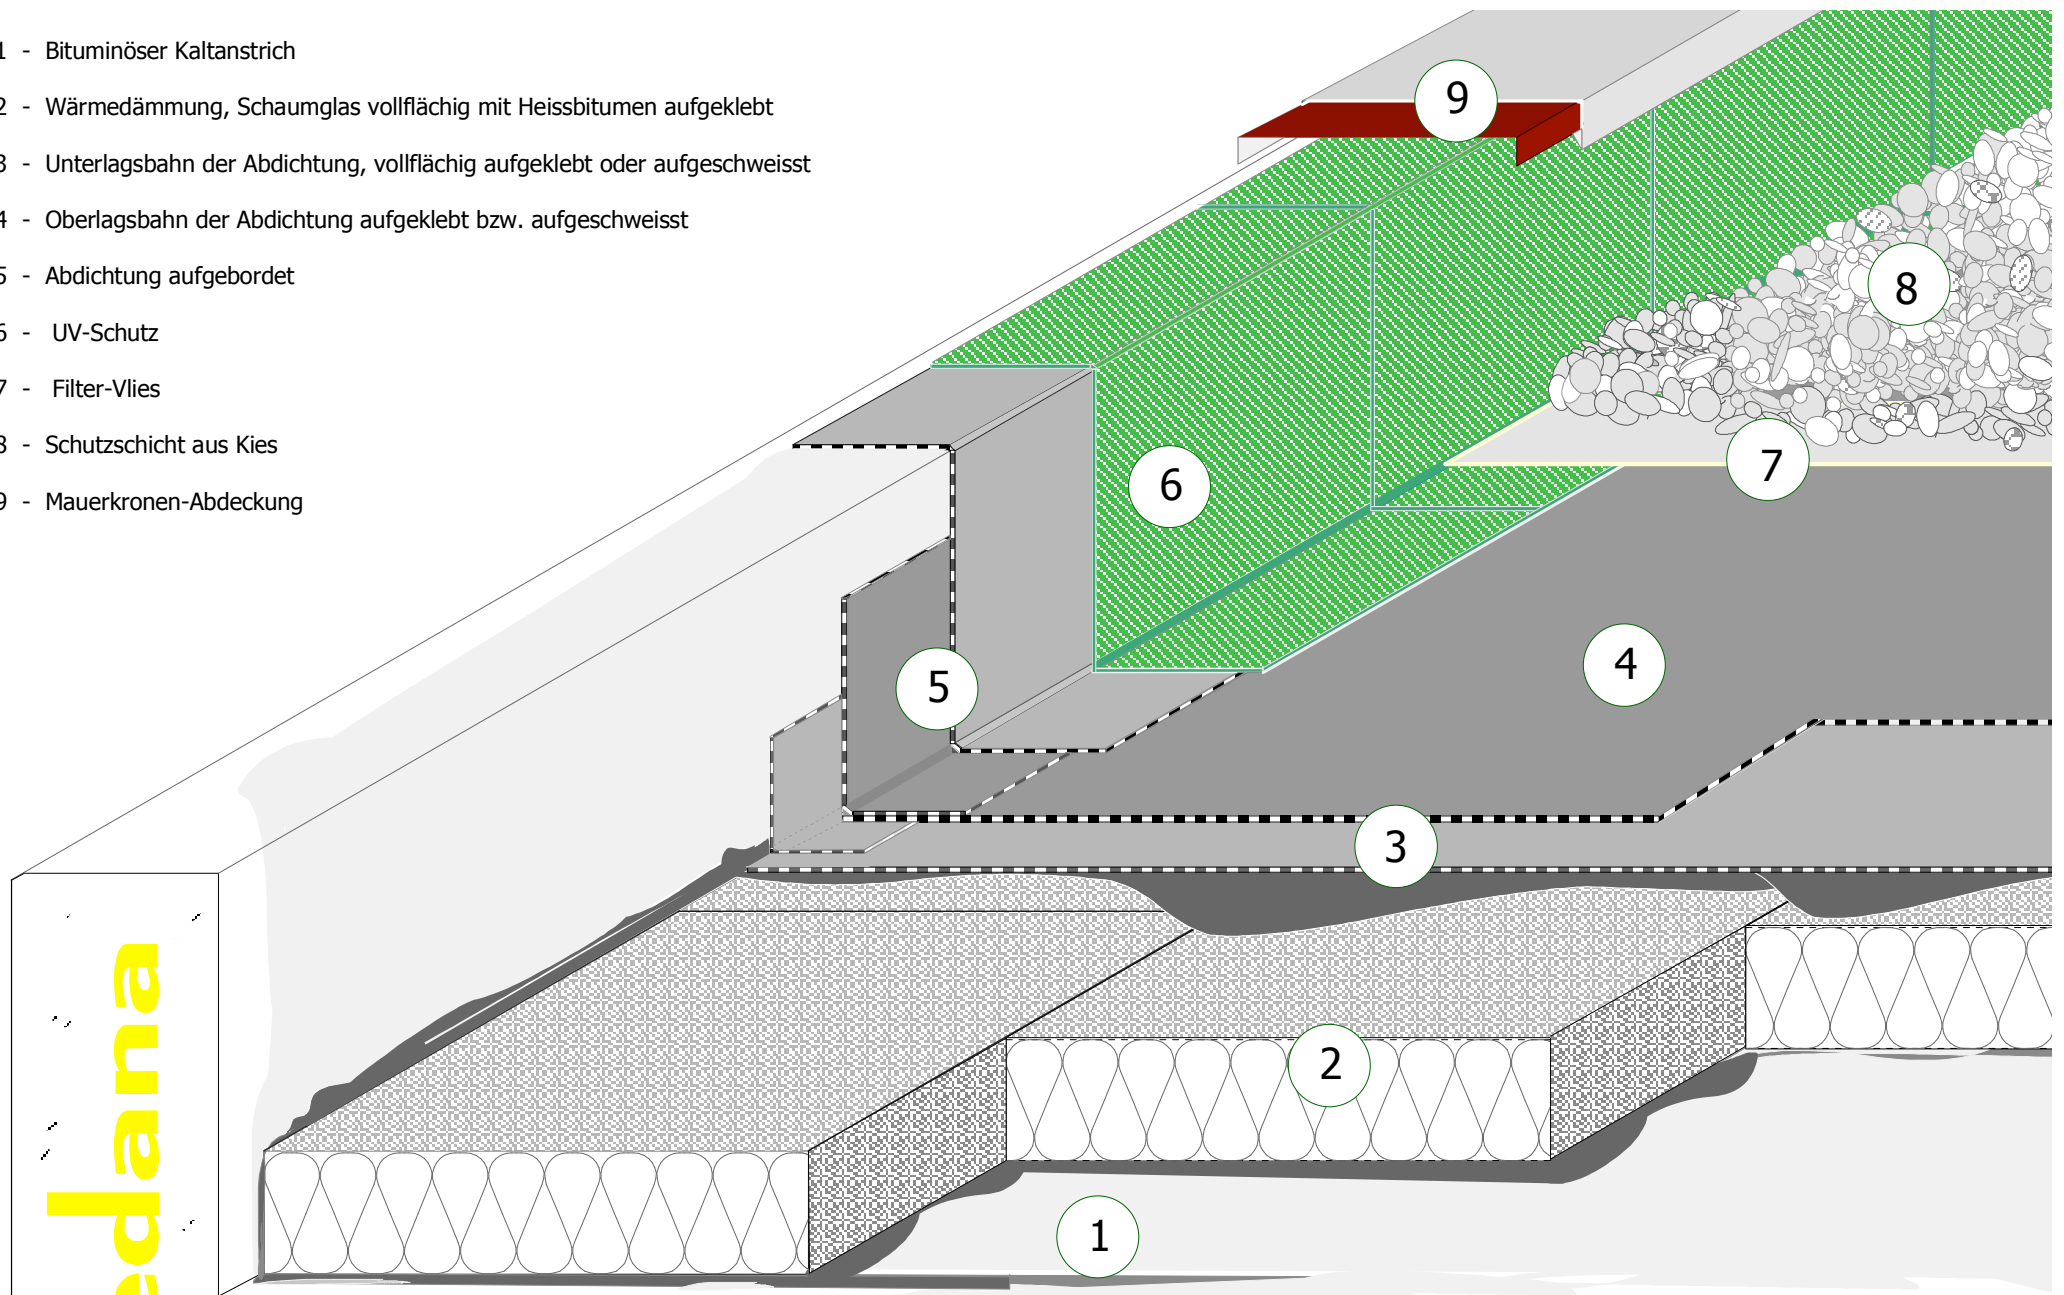

medana