


- 1 - Bituminöser Kaltanstrich
- 2 - Abdichtungs-Unterlagsbahn, vollflächig aufgeklebt oder aufgeschweisst
- 3 - Abdichtungs-Oberlagsbahn, aufgeschweisst
- 4 - Abdichtung aufgebordet
- 5 - Abdichtungs-Bahn mit keramischem Granulat als Schutz vor UV-Strahlen
- 6 - Trennvlies
- 7 - Wärmedämmung aus extrudiertem Polystyrol
- 8 - Filter-Vlies
- 9 - Schutzschicht aus Kies

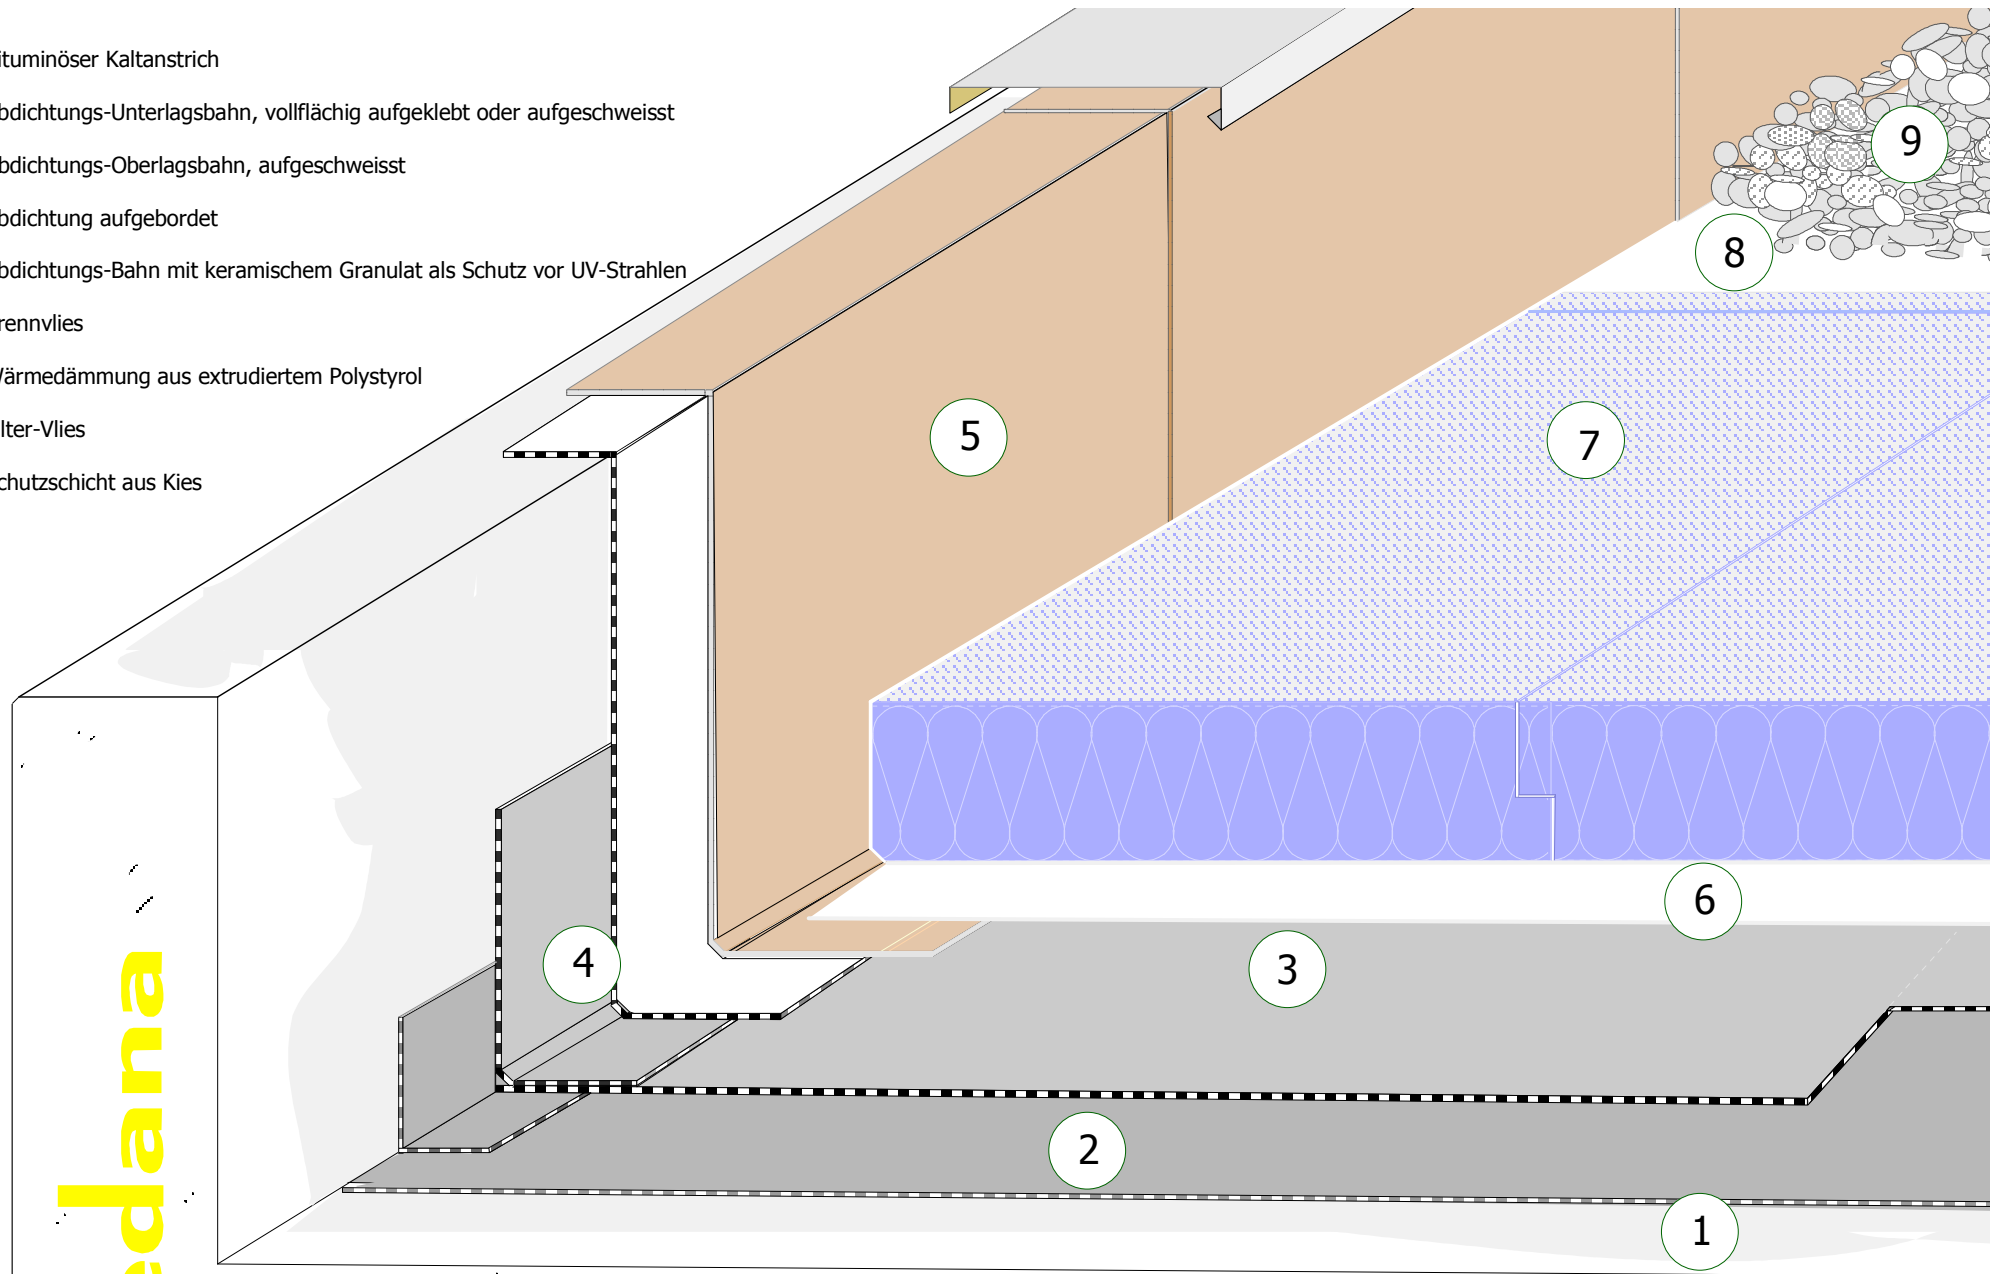

medana

! Support mit Neigung von mindestens 1,5%