


- 1 - Primer bituminoso d'impregnazione a freddo
- 2 - Isolante termico, vetro cellulare incollato con bitume ossidato a caldo
- 3 - Primo strato del manto impermeabile, saldato o incollato in totale aderenza
- 4 - Strato finale del manto impermeabile bituminoso
- 5 - Impermeabilizzazione cordoli perimetrali
- 6 - Copertura a protezione UV su cordoli perimetrali
- 7 - Feltro di drenaggio
- 8 - Copertura di protezione in ghiaia
- 9 - Rivestimento perimetrale cordoli con scossalina di coperta metallica

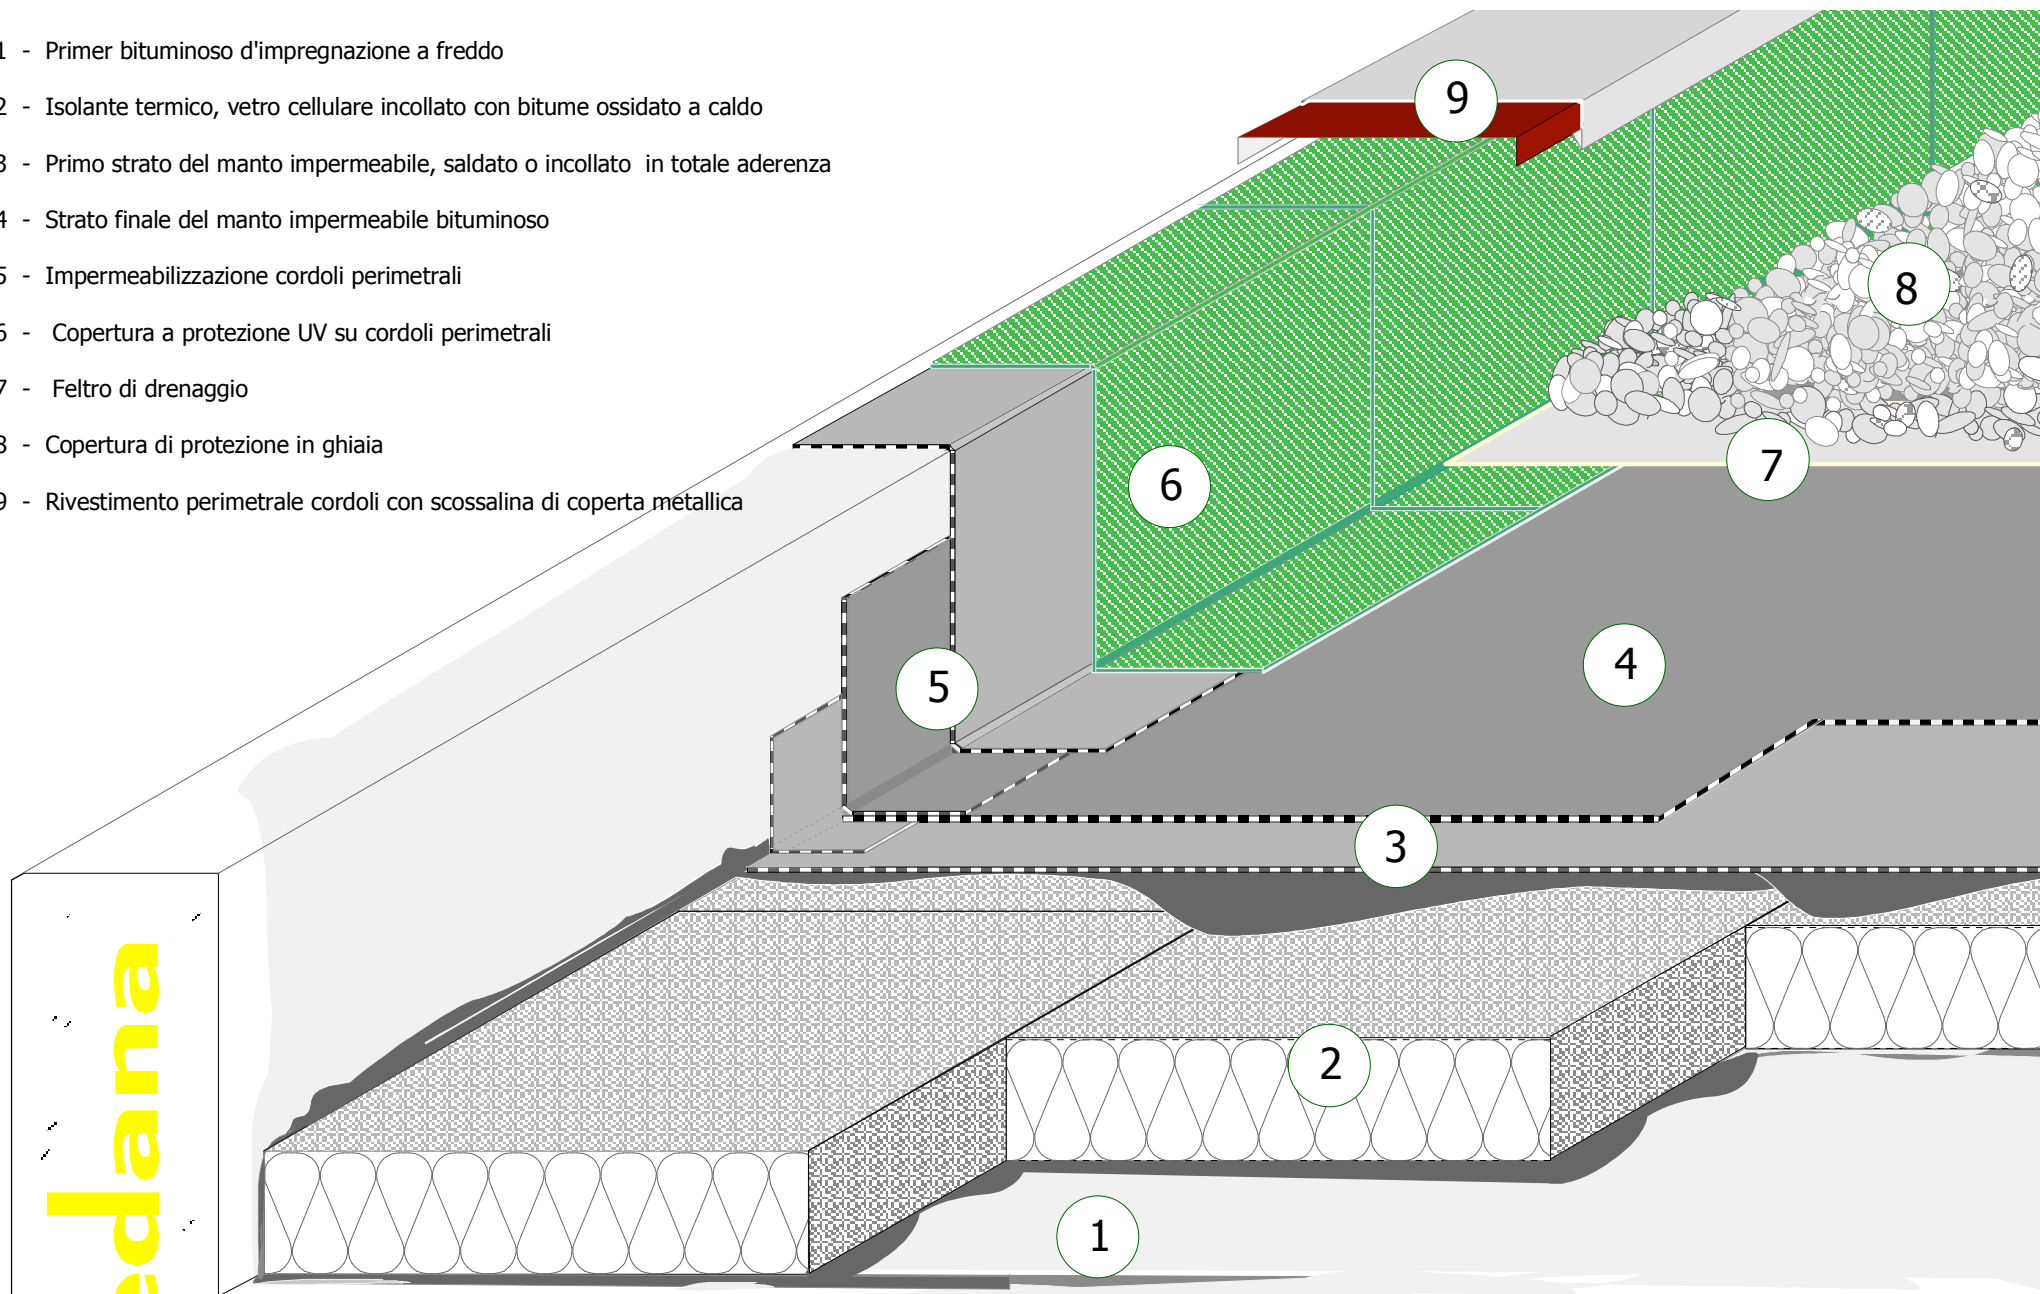

medana