


- 1 - Barriera vapore
- 2 - Isolante termico in poliuretano
- 3 - 1° strato del manto impermeabile, posa libera
- 4 - Manto finale membrana bituminosa antiradice "Verte"
- 5 - Impermeabilizzazione e raccordi cordoli perimetrali
- 6 - Feltro di drenaggio
- 7 - Strato in substrato minerale
- 8 - Semi e piantine, piccola cultura di sedum, vivaci
- 9 - Corridoio (striscia) di drenaggio in ghiaia
- 10- Rivestimento perimetrale cordoli con scossalina di coperta metallica

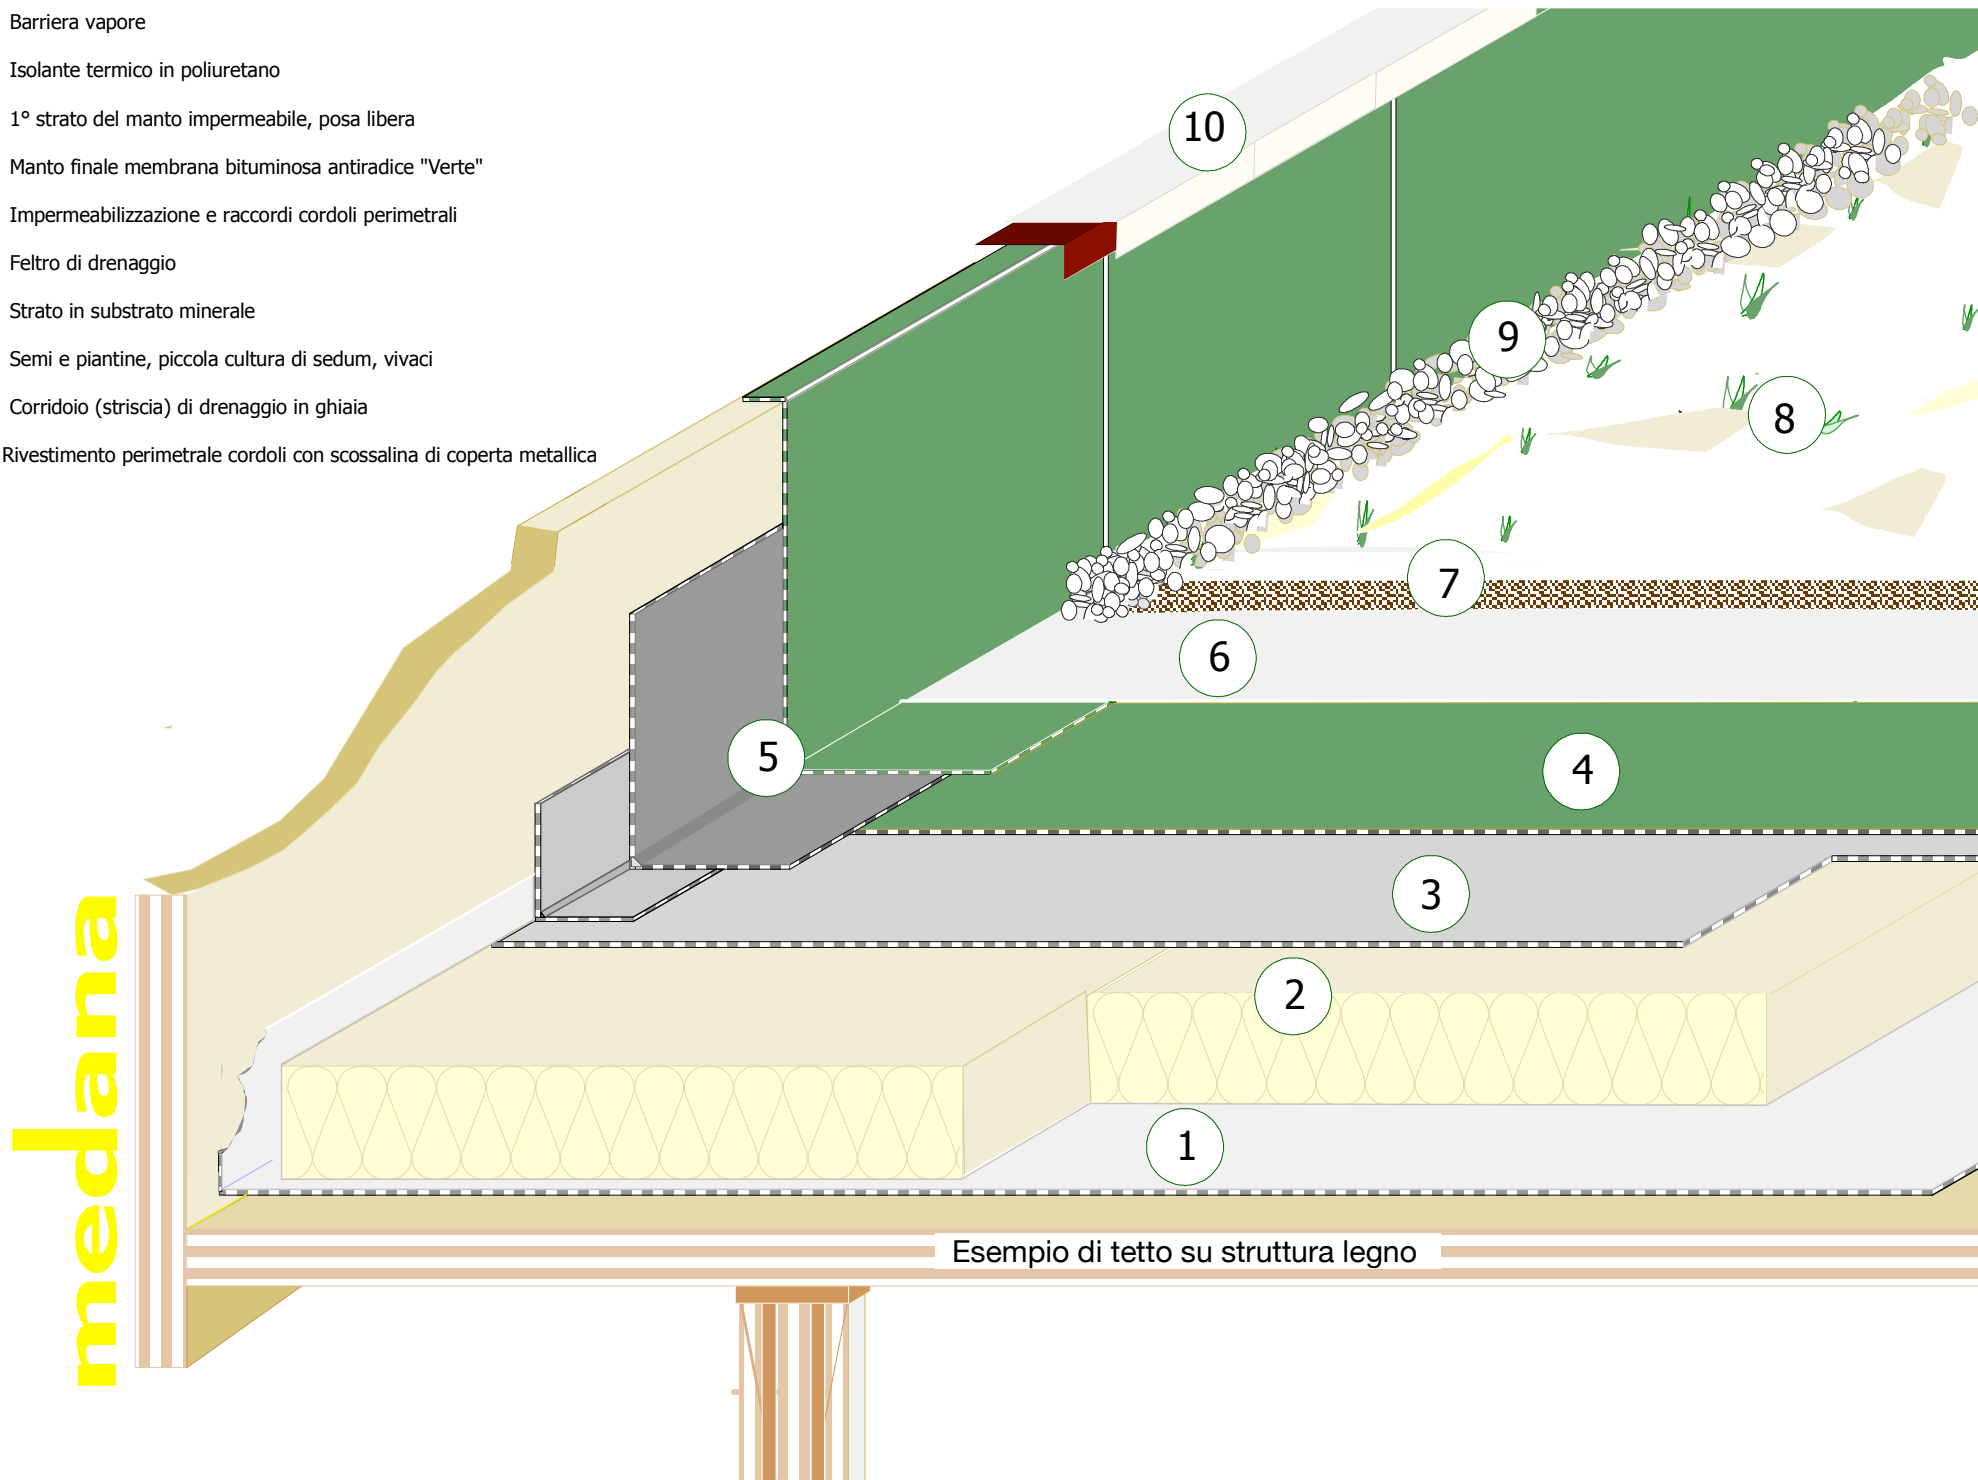

Esempio di tetto su struttura legno