


REFECTION DE TOITURE PLATE

Toiture améliorée

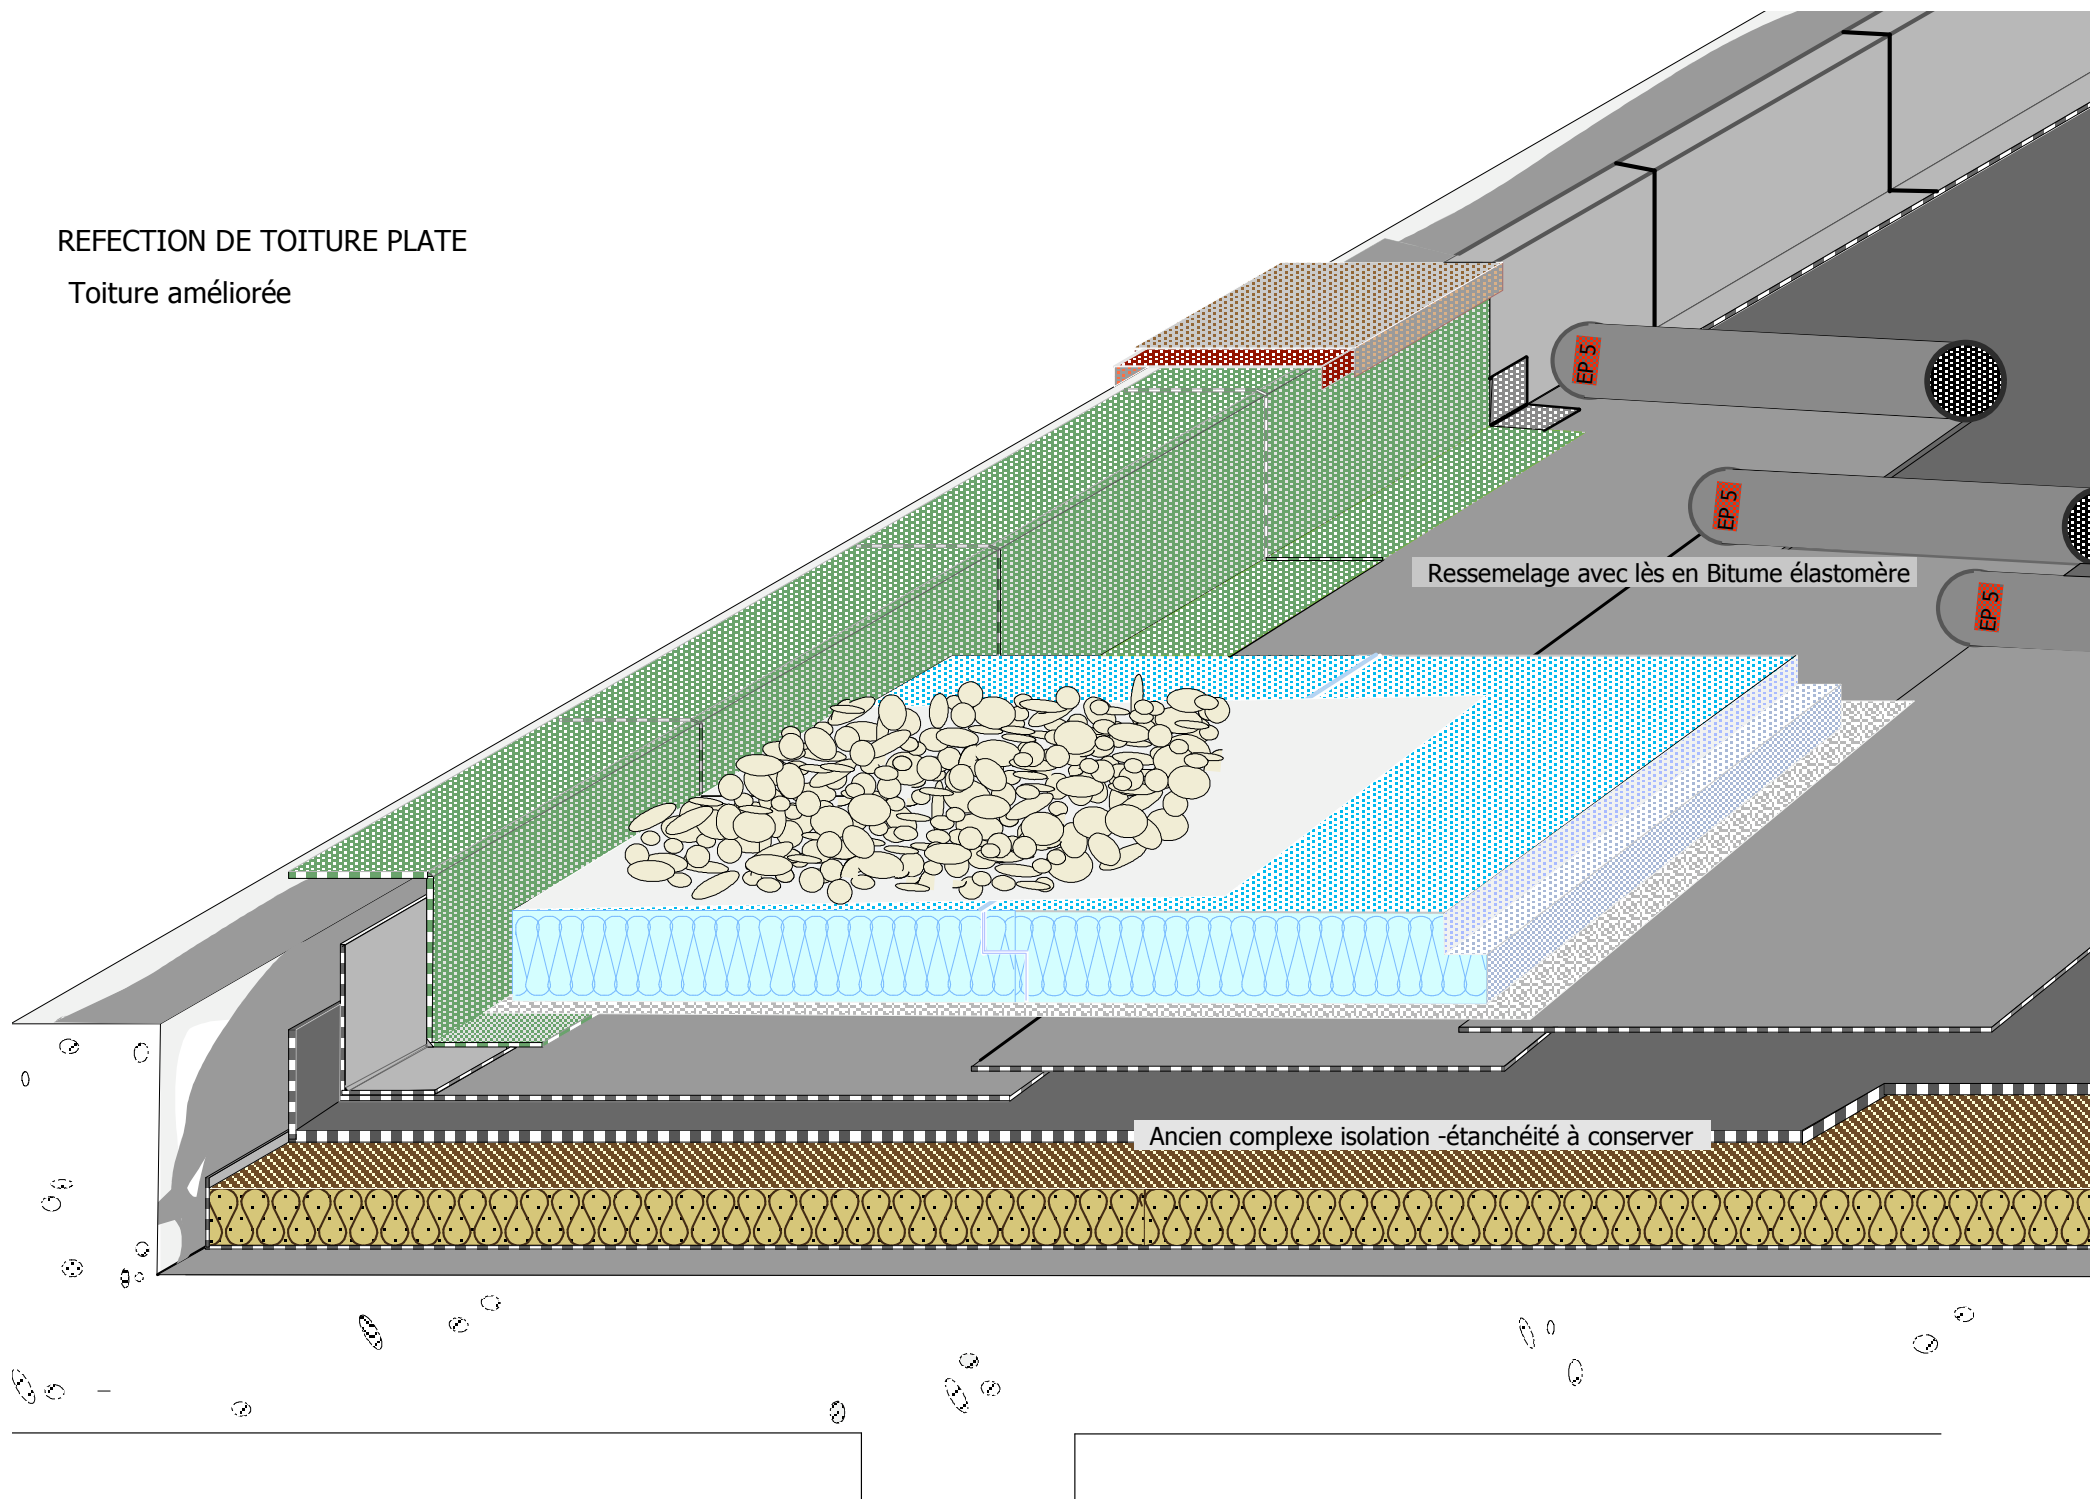

Ressemelage avec lès en Bitume élastomère

Ancien complexe isolation -étanchéité à conserver

EP 5

EP 5

EP 5