


- 1 - Enduit d'apprêt bitumineux à froid
- 2 - Isolation thermique, verre cellulaire collée au bitume à chaud
- 3 - Sous-couche d'étanchéité soudée ou collée
- 4 - Couche finale de la membrane bitumineuse
- 5 - Etanchéité en relevé
- 6 - Couche de protection U.V. sur relevés
- 7 - Feutre de drainage
- 8 - Couche de gravier de protection
- 9 - Couronnement en ferblanterie

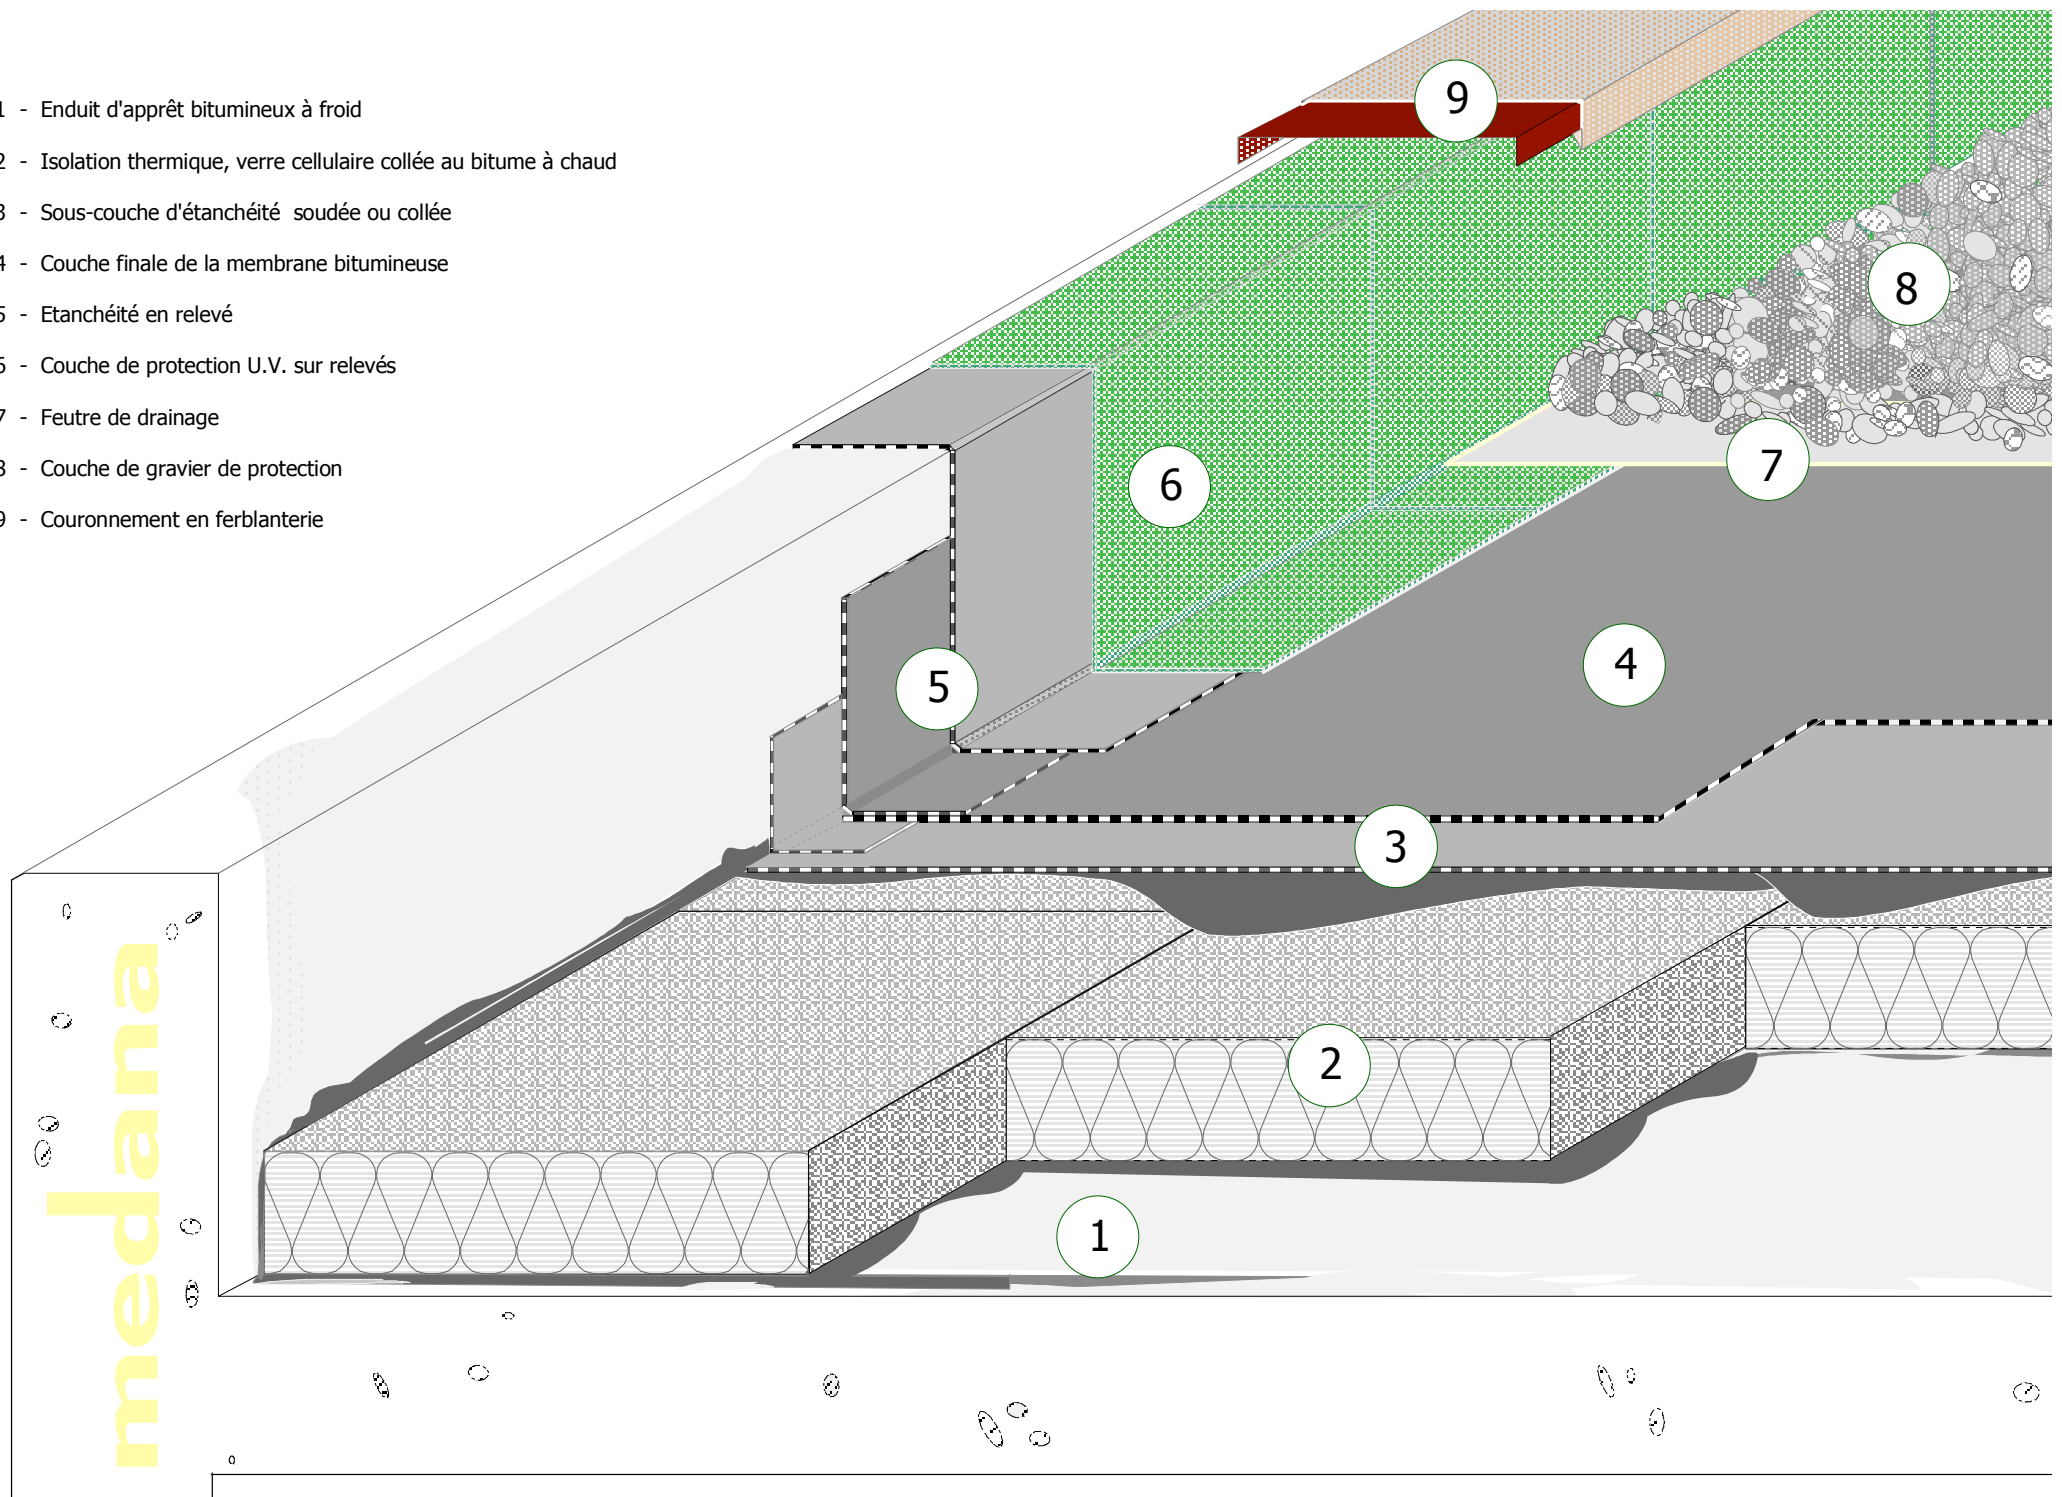

medana