

a - Ancien complexe du système d'isolation / à conserver

b - Etanchéité existante / à conserver comme support

1 - Préparation et enduit apprêt à froid

2 - Nouvelle isolation thermique

3 - Sous-couche d'étanchéité posée librement


4 - Couche finale de la membrane bitumineuse soudée en plein

5 - Etanchéité en renforts en relevé

6 - Couche de protection U.V. sur relevés

7 - Feutre de drainage

8 - Couche de gravier de protection

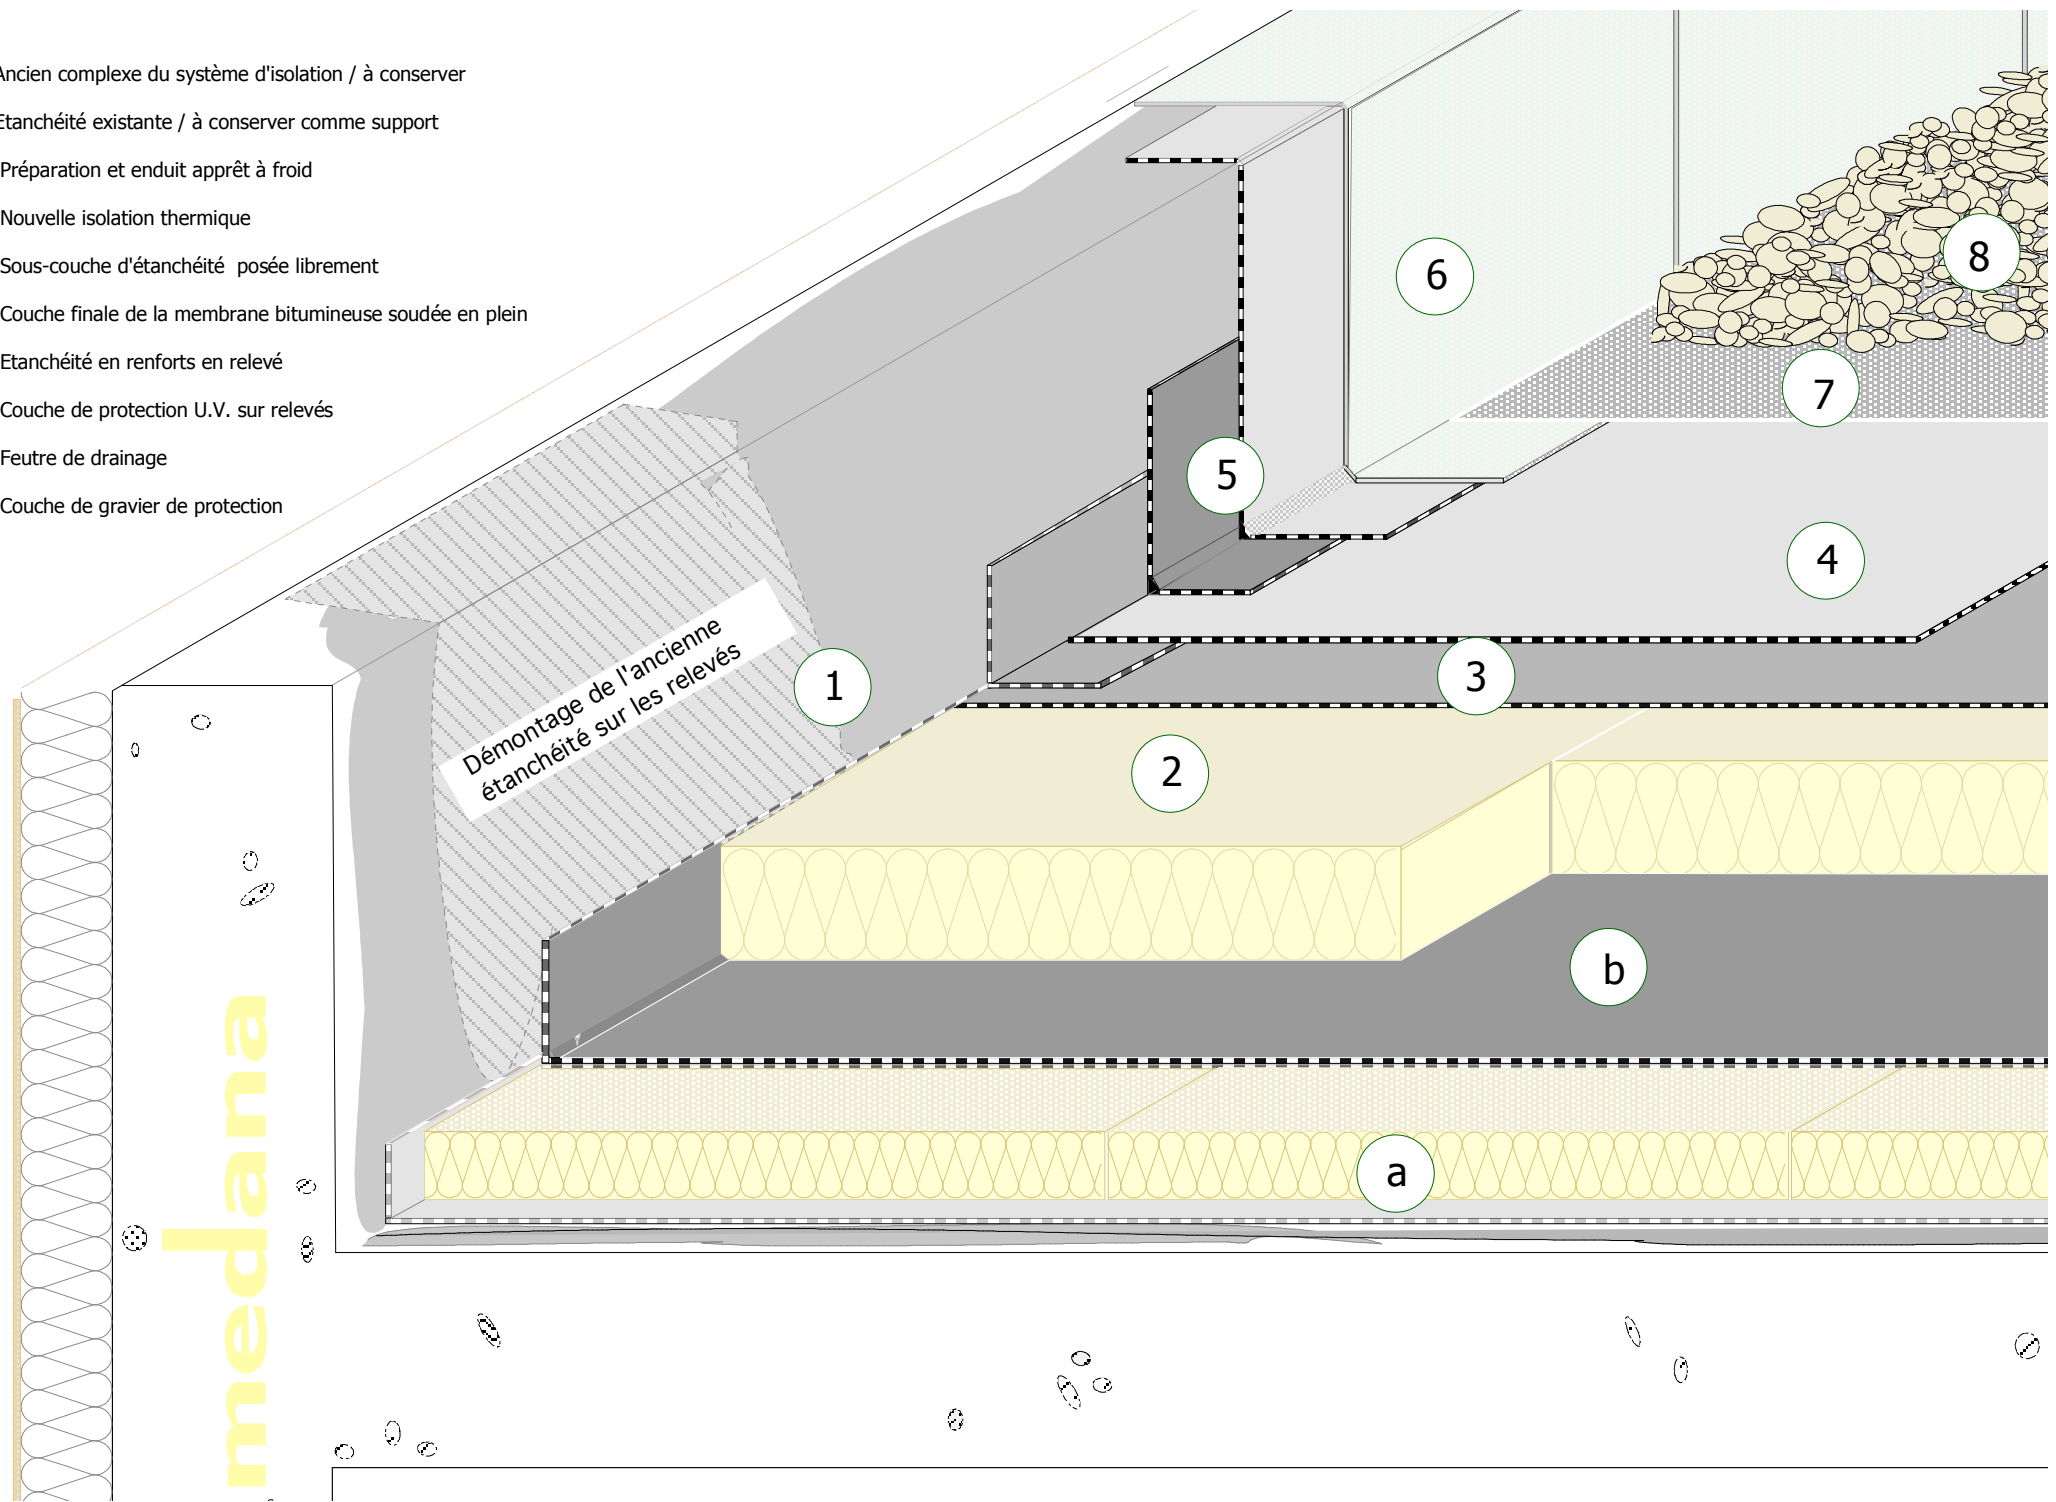

medana