


- 1 - Primer bituminoso d'impregnazione a freddo
- 2 - Barriera vapore incollata in totale aderenza
- 3 - Isolazione termica
- 4 - 1° strato del manto impermeabile , posa libera
- 5 - Strato finale del manto impermeabile bituminoso
- 6 - Impermeabilizzazione cordoli perimetrali
- 7 - Copertura a protezione UV su cordoli perimetrali
- 8 - Feltro di drenaggio
- 9 - Copertura di protezione in ghiaia

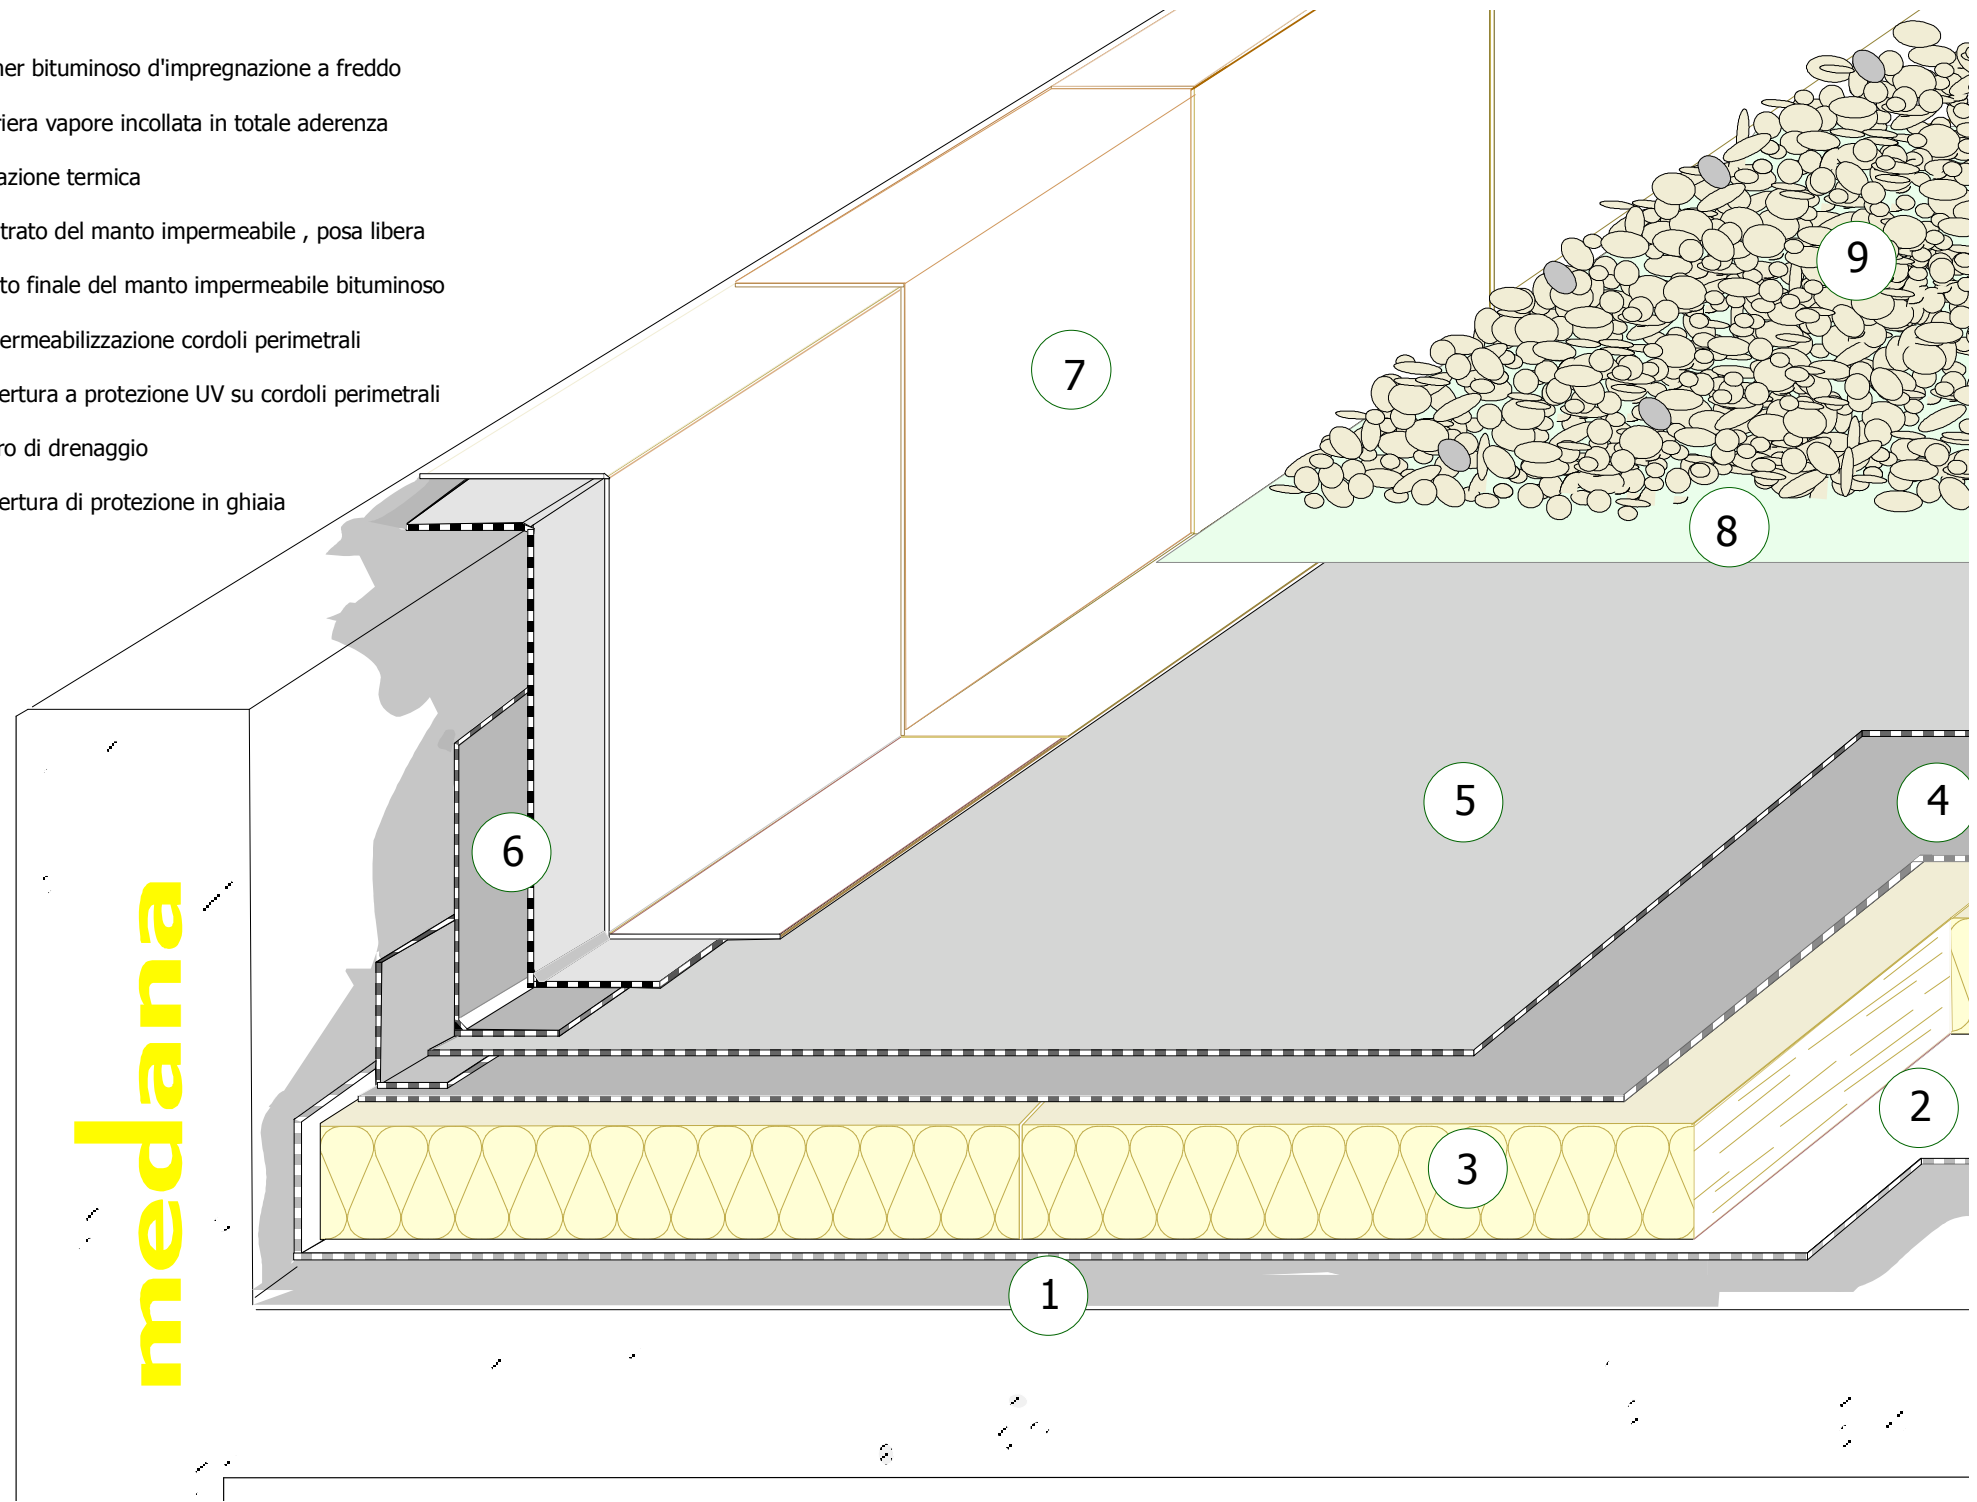

medana