


- 1 - Primer bituminoso d'impregnazione a freddo
- 2 - Primo strato del manto impermeabile, saldato o incollato in totale aderenza
- 3 - Strato finale, membrana bituminosa saldata
- 4 - Impermeabilizzazione cordoli perimetrali
- 5 - Membrana autoprotetta da granulato ceramizzato anti UV
- 6 - Feltro di separazione
- 7 - Isolamento termico in polistirene estruso
- 8 - Feltro di drenaggio
- 9 - Copertura di protezione in ghiaia

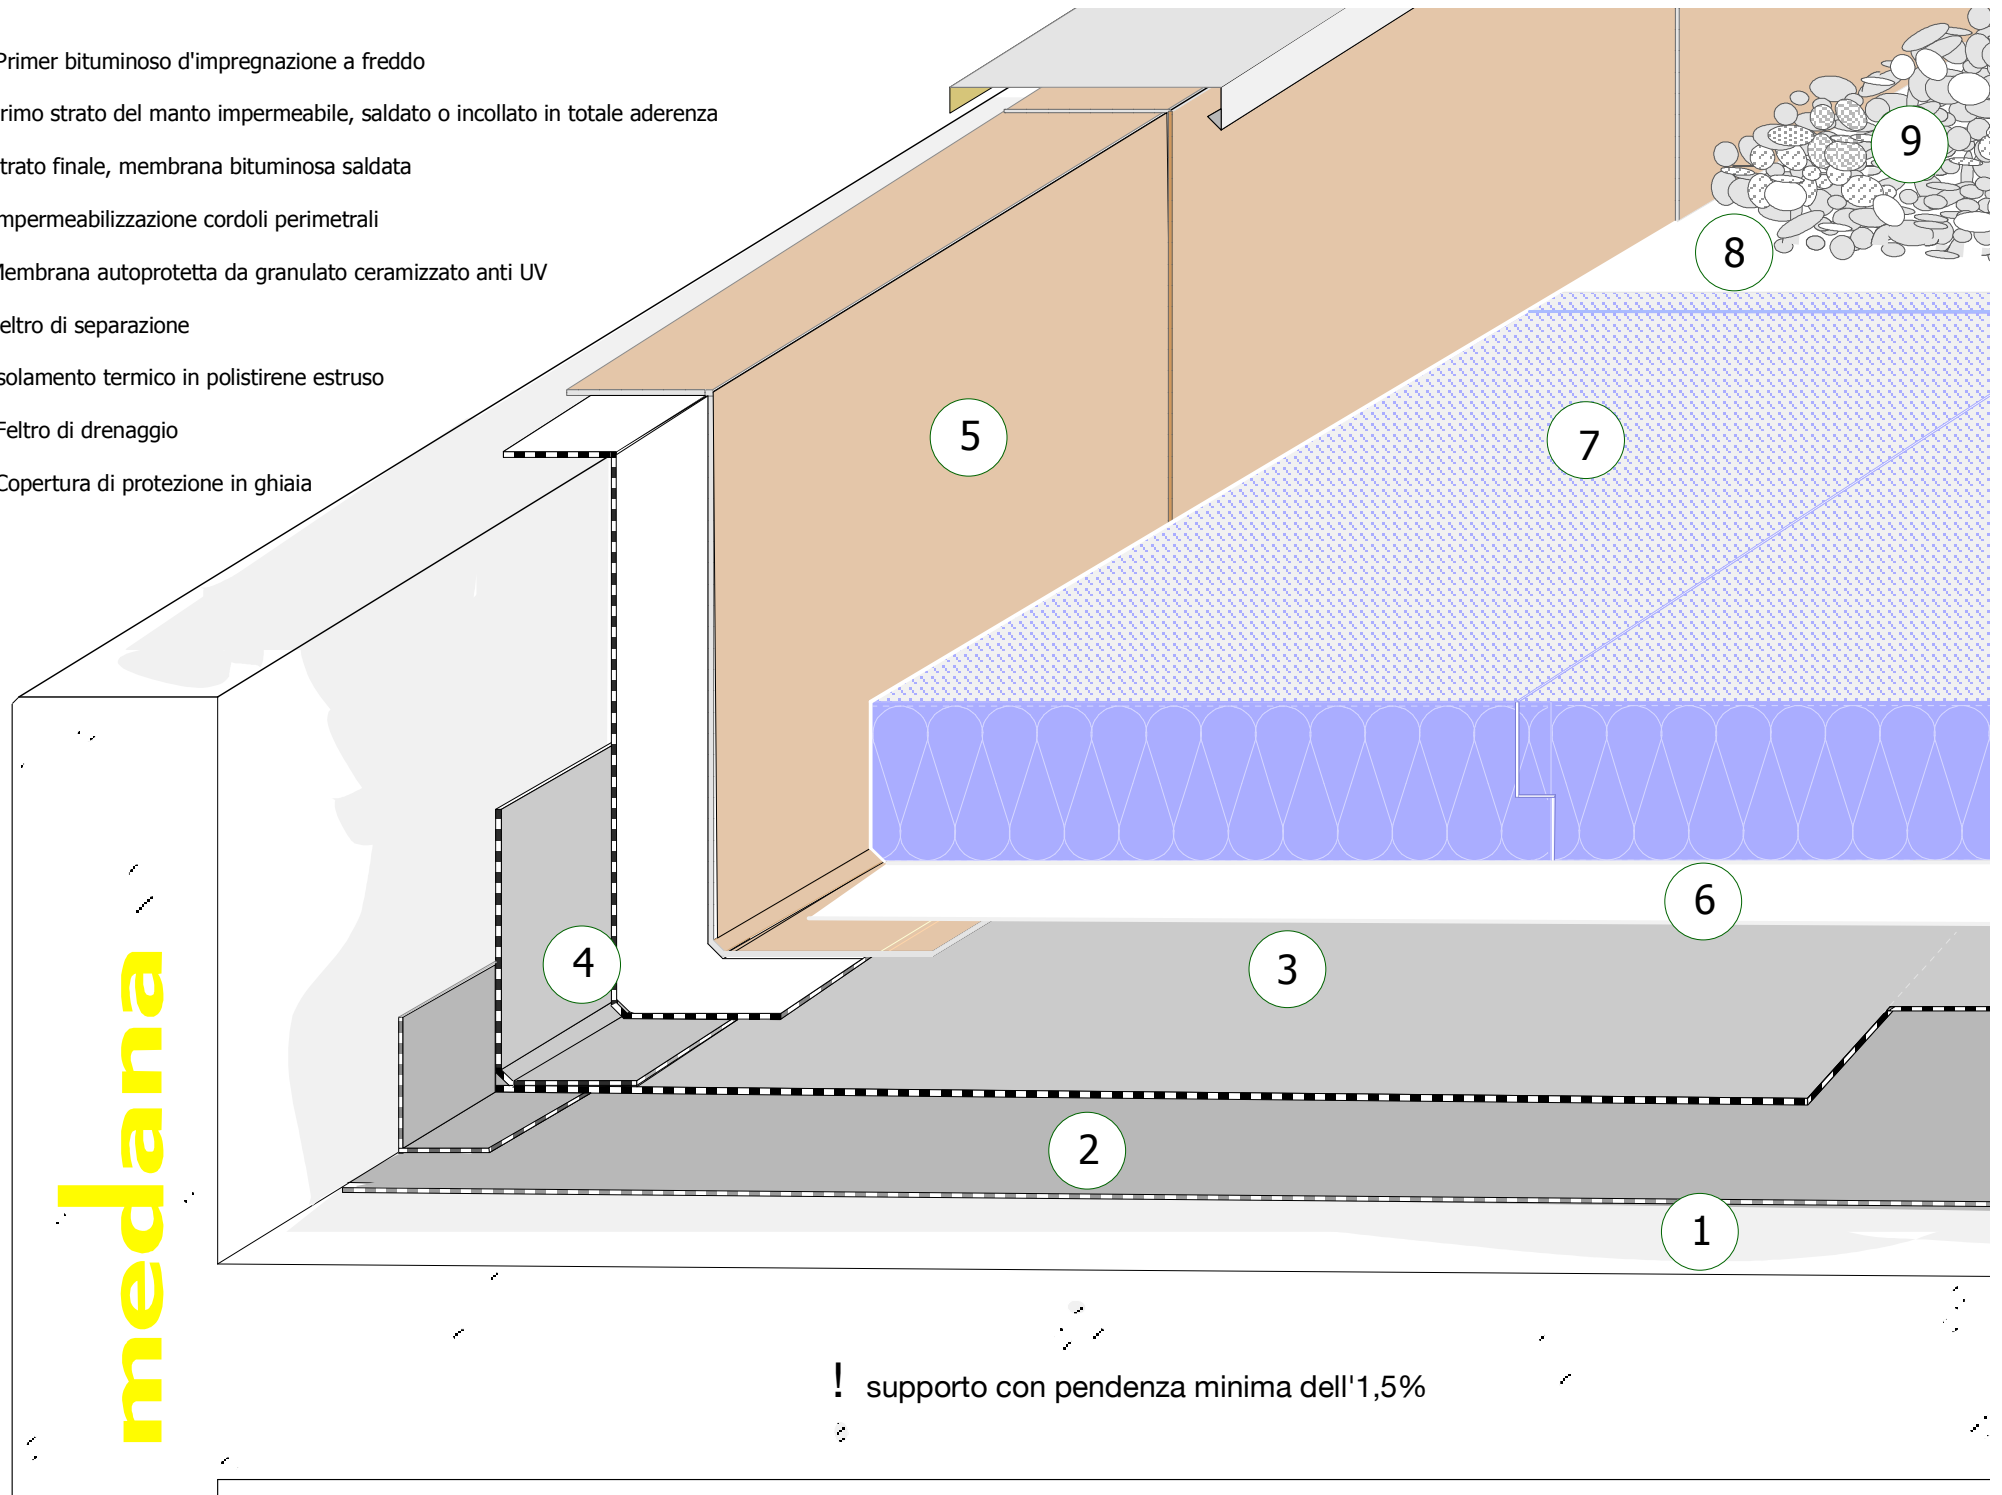

medana

! supporto con pendenza minima dell'1,5%